



CARRER DE PALMA N° 34 CONSELL
FACHADA CALLE

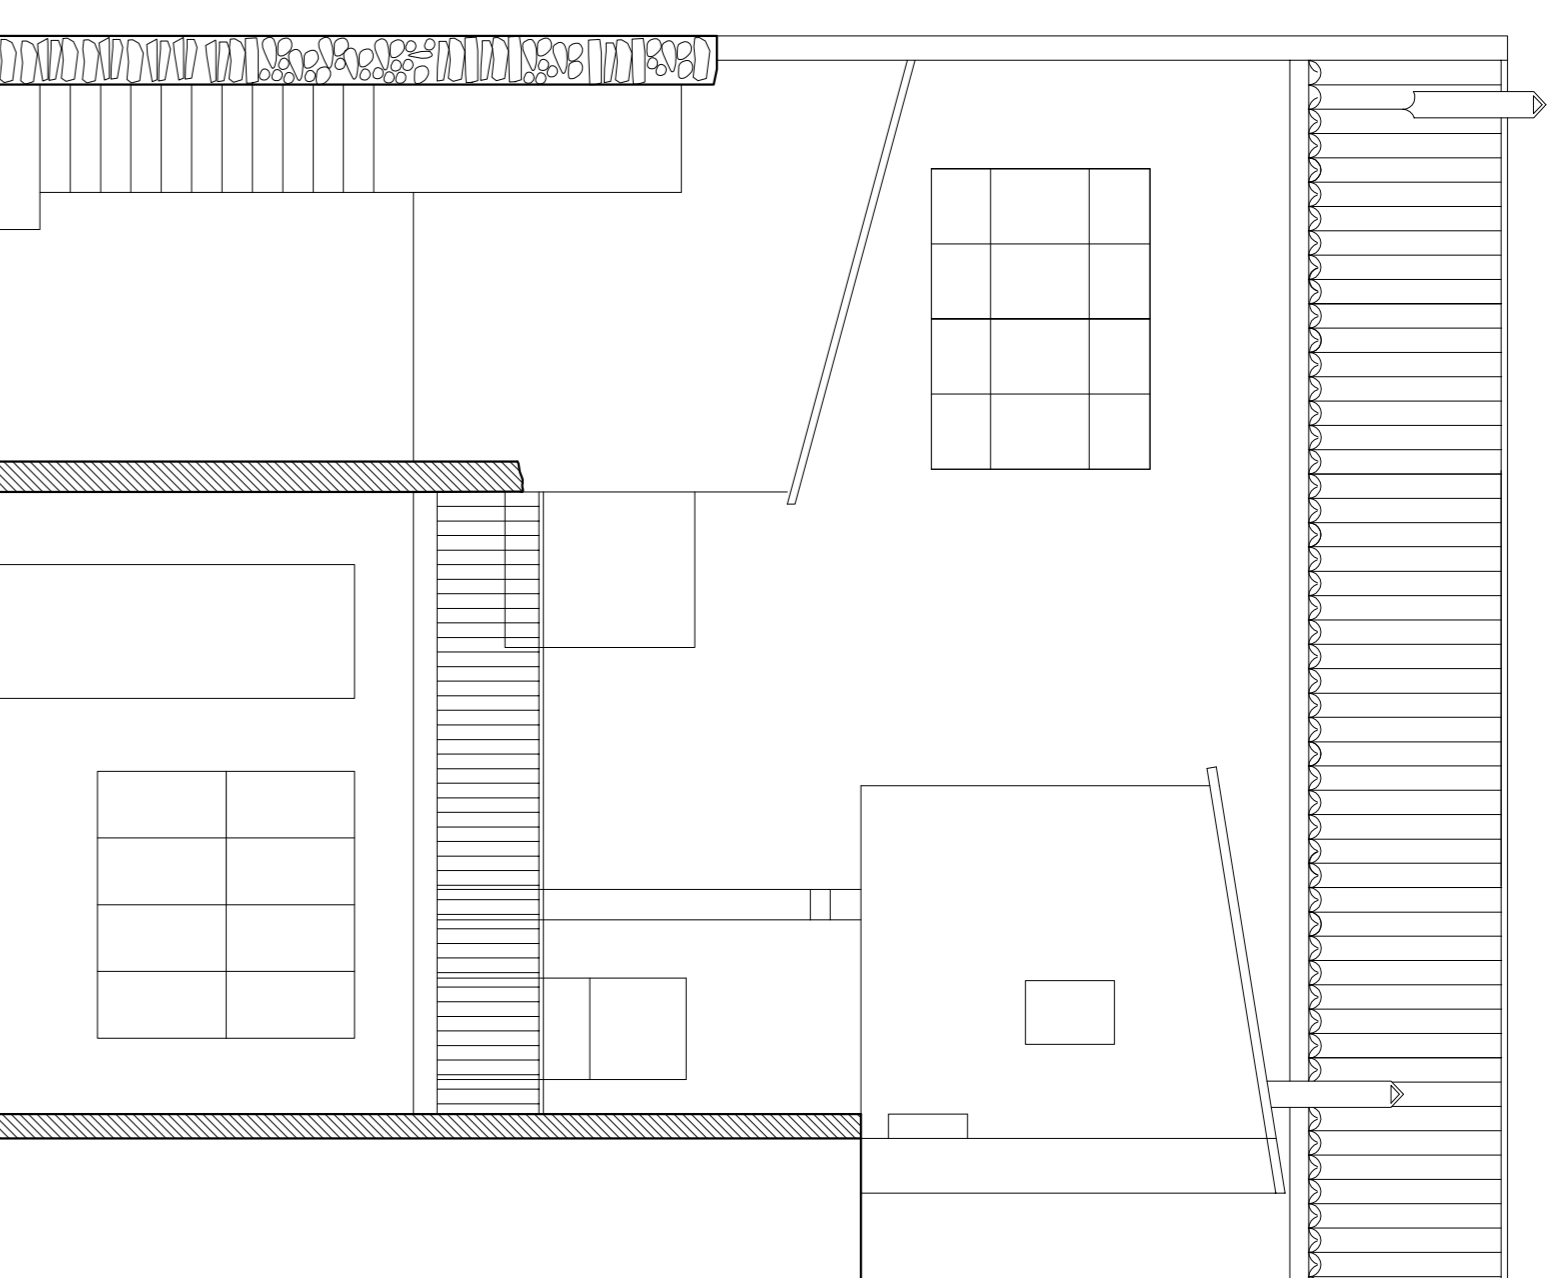


CARRER DE PALMA N° 34 CONSELL
FACHADA POSTERIOR

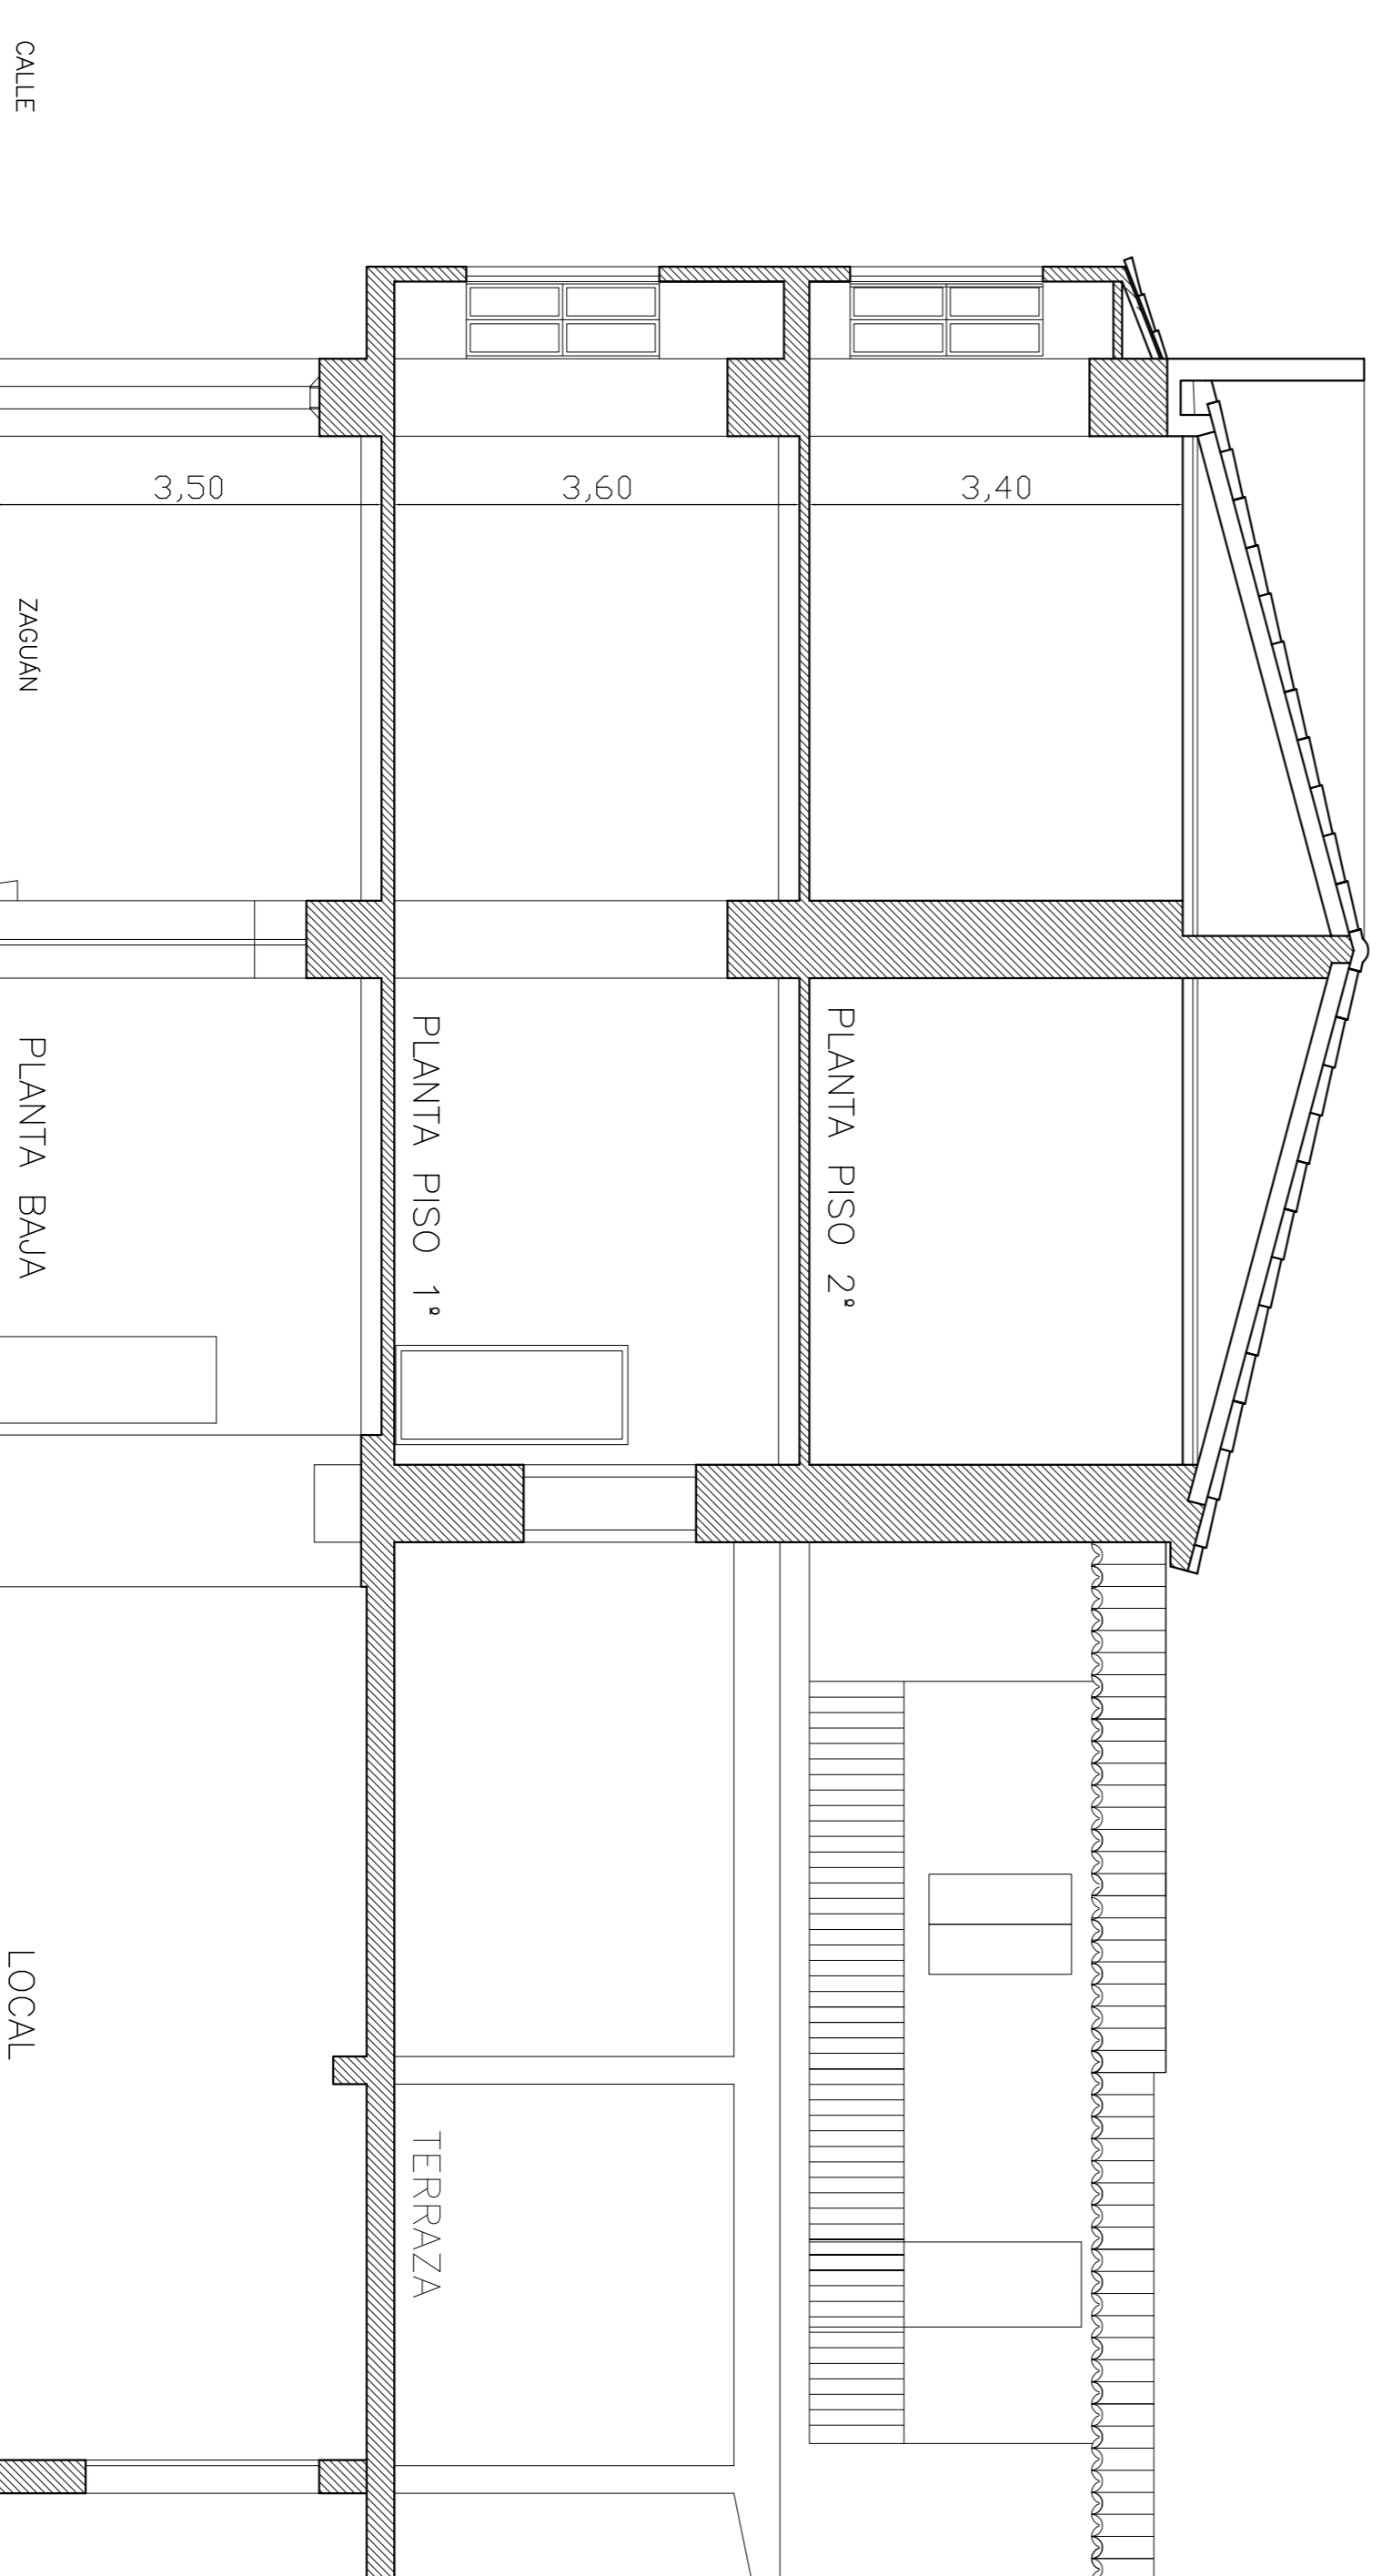

SECCIÓN

CARRER DE PALMA N° 34 CONSELL

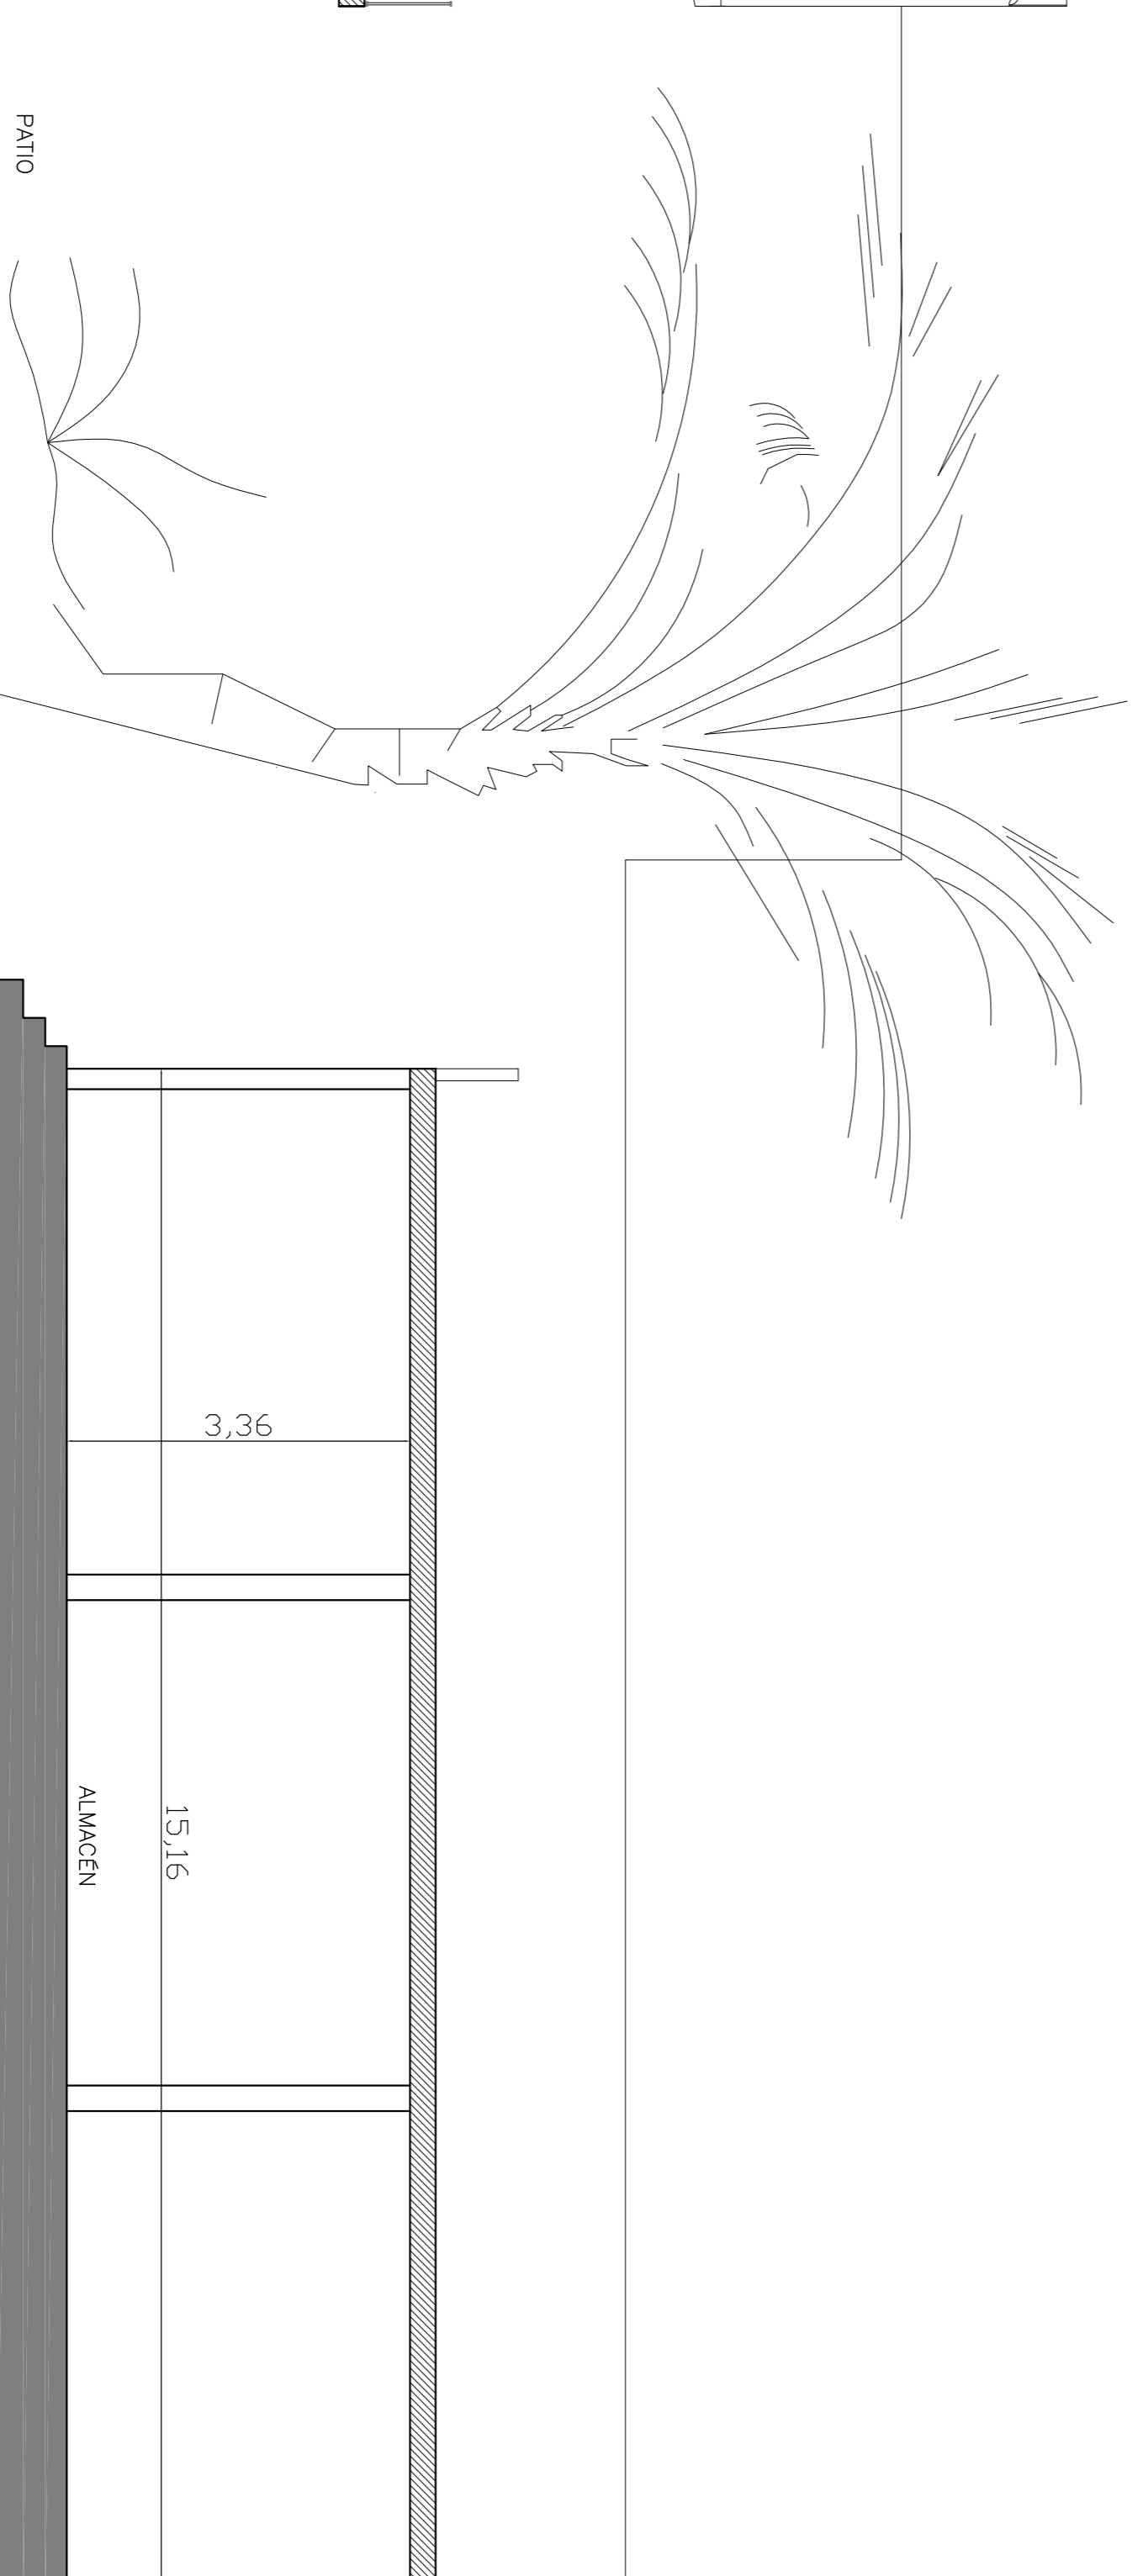

EDIFICIO EN CONSELL