


PLANTA BAJA

CARRER DE PALMA Nº 34 CONSELL  
(CARRETERA DE PALMA A INCA)

SUPERFICIES CONSTRUIDAS

PORCHE-ZAGUÁN	24,91 M2 (50%)
LOCAL	132,50 M2
HERRERIA	49,83 M2
ALMACÉN	124,53 M2
ACCESO	3,45 M2

TOTAL SUPERFICIE CONSTRUIDA 335,22 M2  
PLANTA BAJA

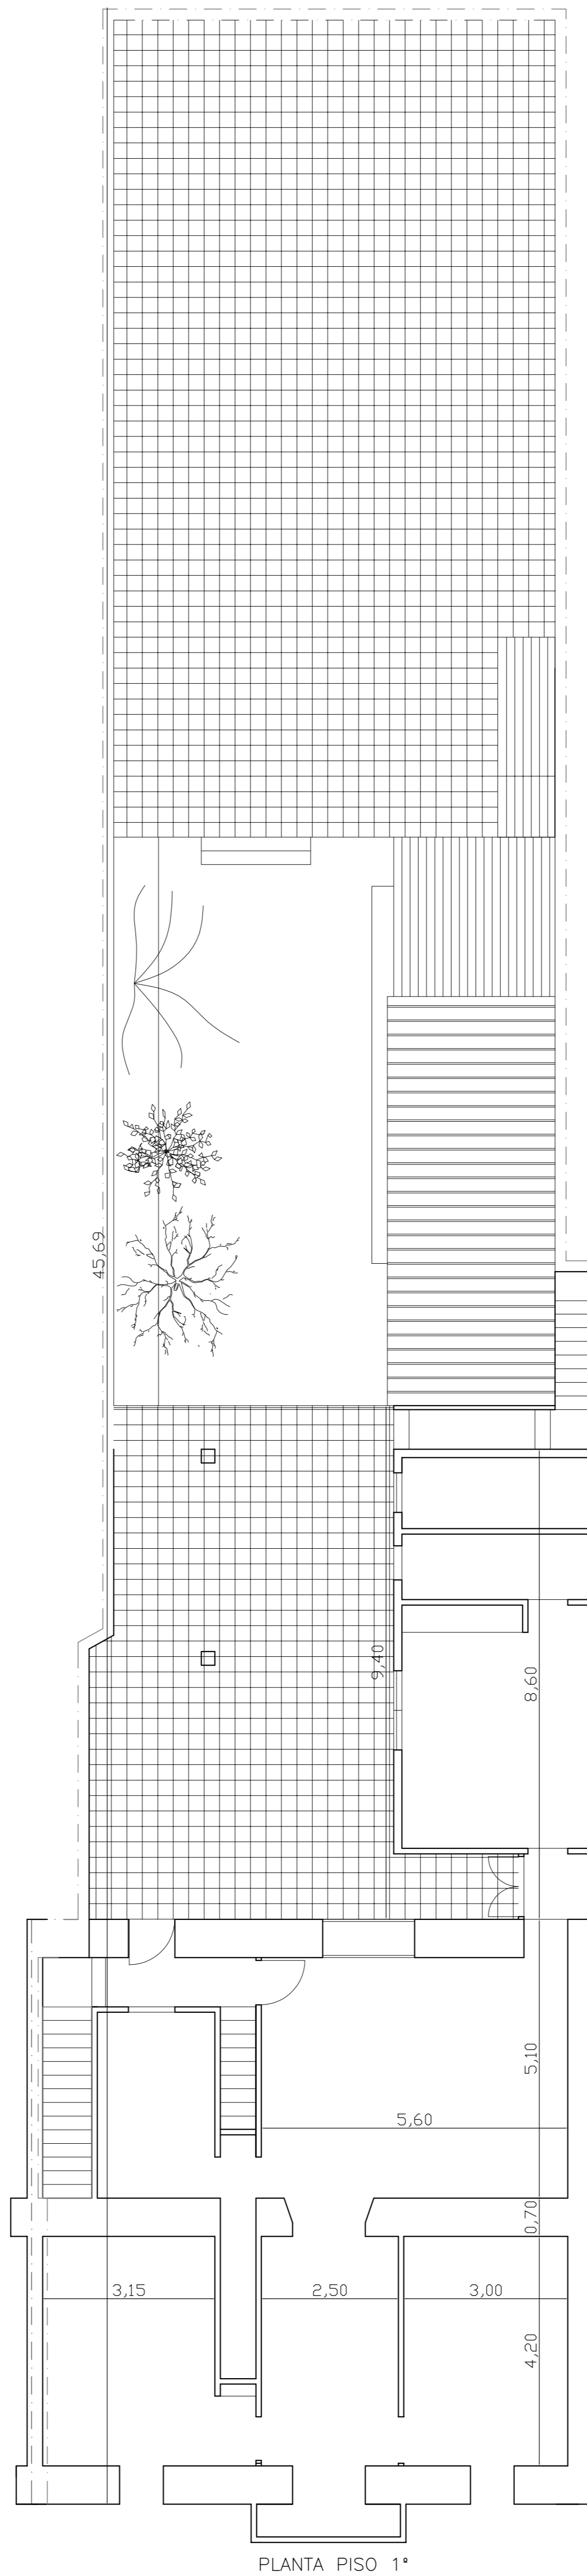

PLANTA PISO 1º


CARRER DE PALMA Nº 34 CONSELL  
(CARRETERA DE PALMA A INCA)

SUPERFICIES CONSTRUIDAS

PORCHE	13,84 M2 (50%)
VIVIENDA	128,00 M2
ACCESOS	7,29 M2

TOTAL SUPERFICIE CONSTRUIDA 149,13 M2  
PLANTA PISO 1º

TOTAL SUPERFICIE CONSTRUIDA EDIFICIO 611.59 M2

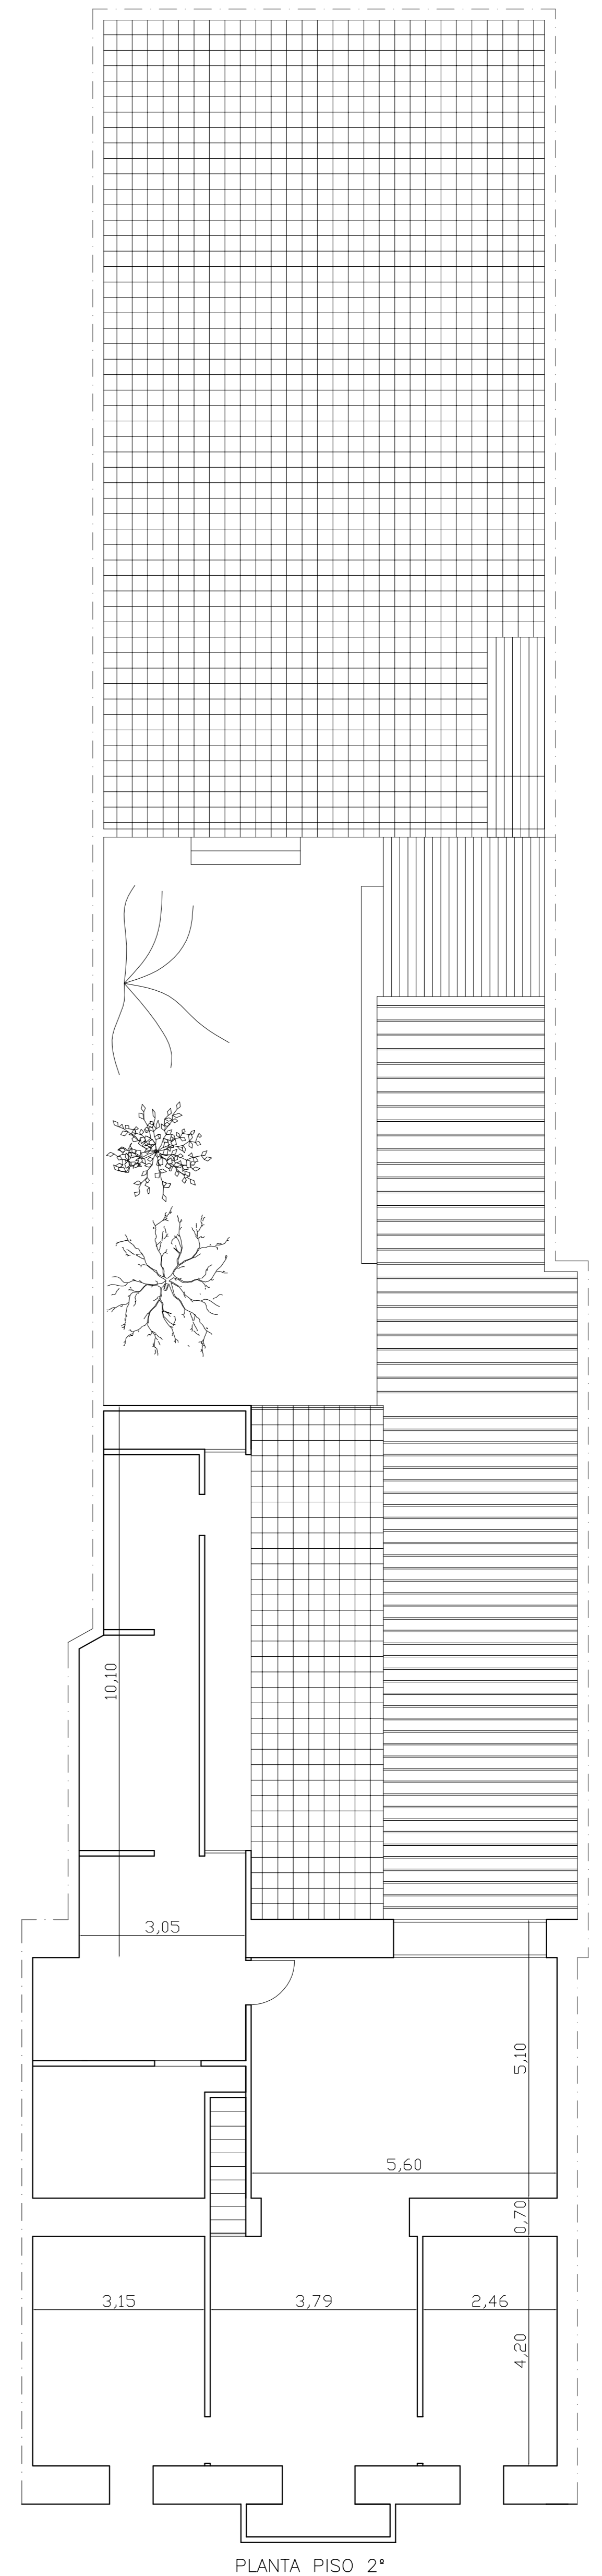

PLANTA PISO 2º

CARRER DE PALMA Nº 34 CONSELL  
(CARRETERA DE PALMA A INCA)

SUPERFICIES CONSTRUIDAS

VIVIENDA	127,24 M2
----------	-----------

TOTAL SUPERFICIE CONSTRUIDA 127,24 M2  
PLANTA PISO 2º

EDIFICIO EN CONSELL